

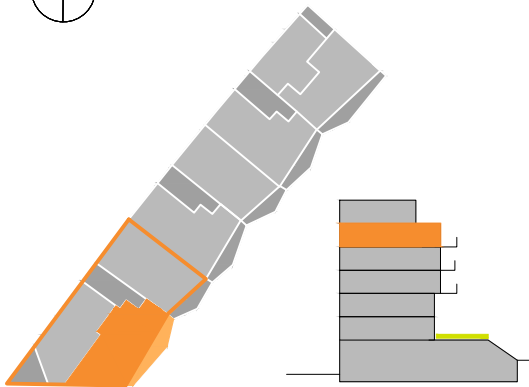
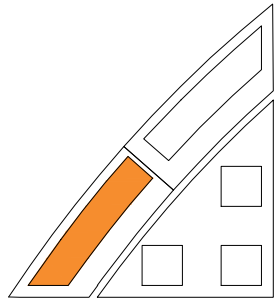


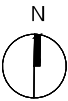

KIEM / PLATEAU DU KIRCHBERG

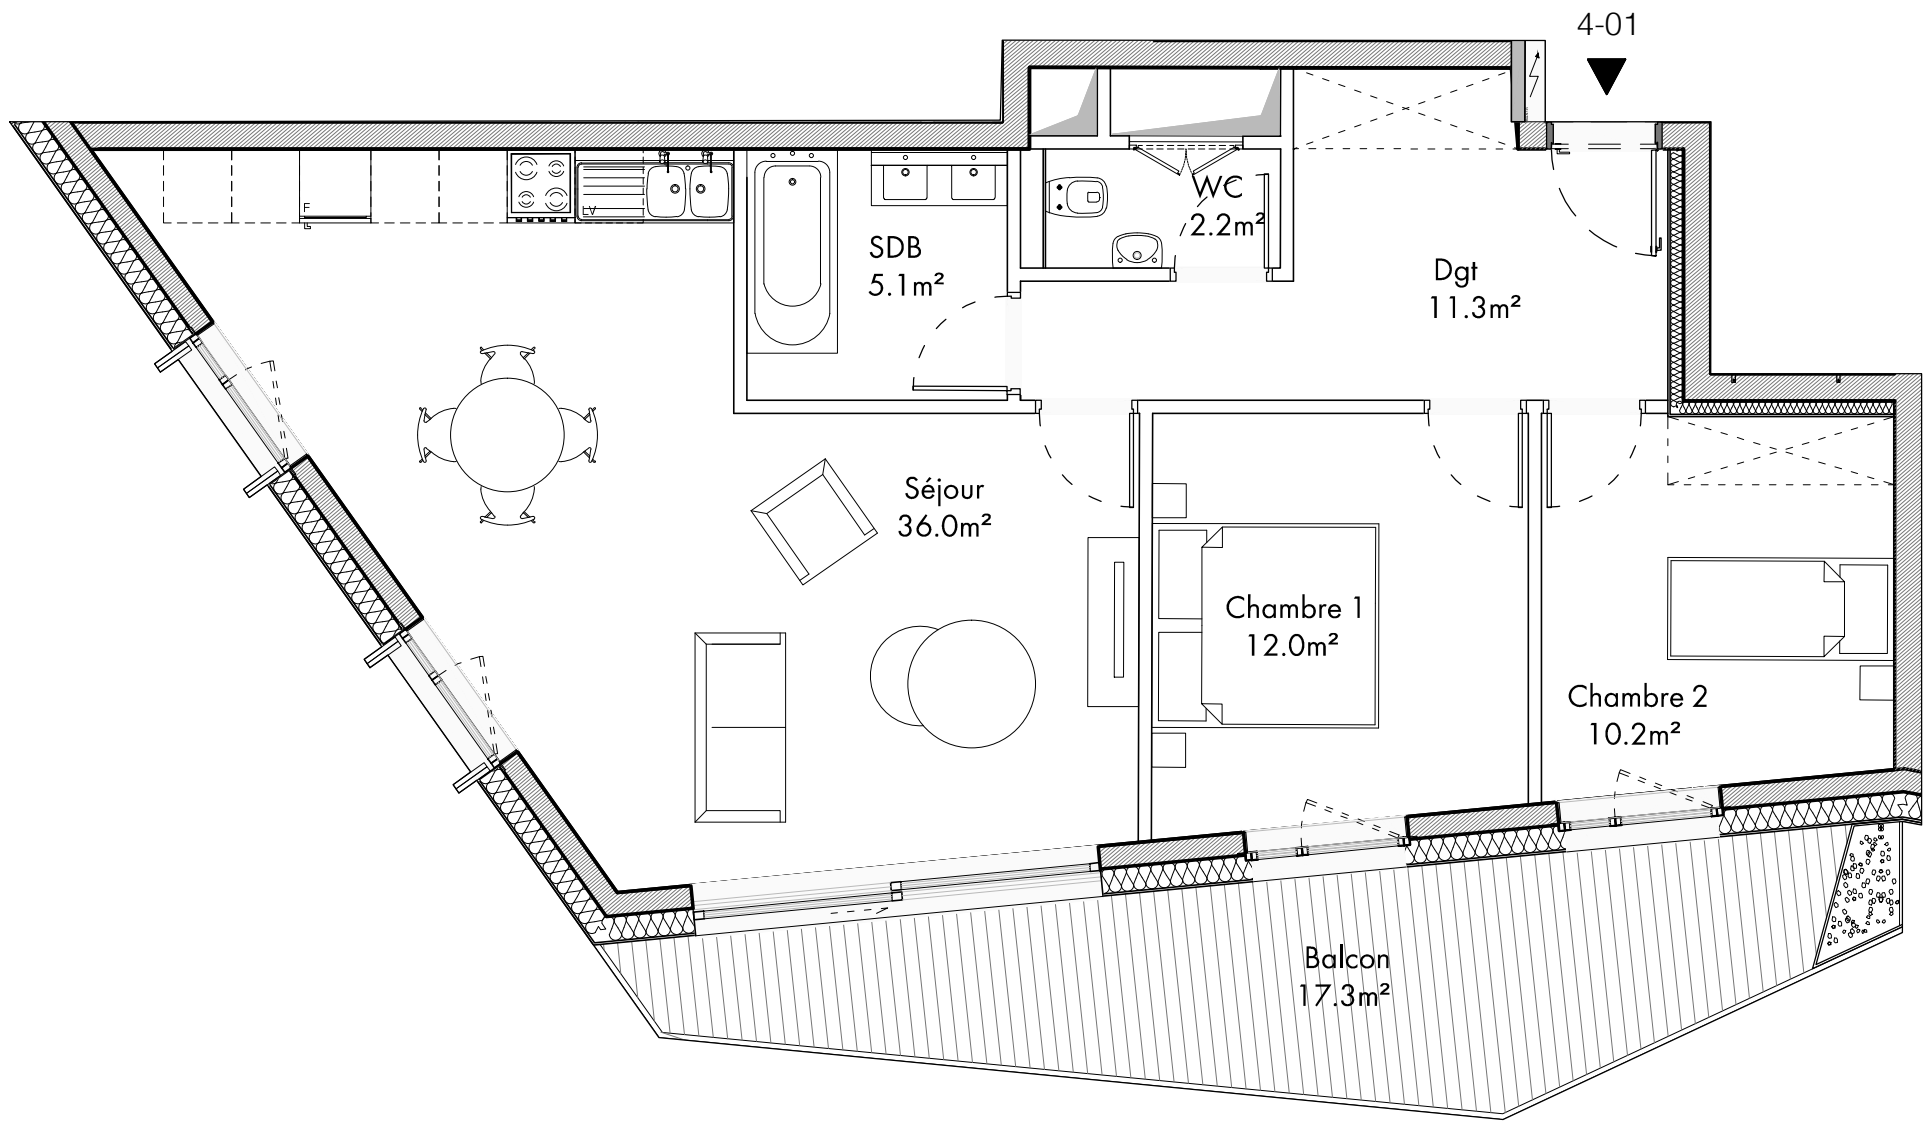

BERLIN - HALL A
APPT. BERLIN . 4-01

NIVEAU +3

Surface Utile Globale : 87.8 m²

Surface Utile Intérieure : 80.8 m²

Surface Utile Extérieure : 17.3 m²

- Balcon : 17.3 m²

Calcul de surface utile globale (surface cadastrale) :
surface brute de l'appartement moins les murs périphériques et les
gaines; plus 40% de la surface des balcons et terrasses et/ou 50%
de la surface des loggias, le cas échéant. Dès lors que la surface de
la terrasse/loggia/balcon dépasse 20m², l'excédant se voit affecter
d'une pondération de 30%.

Données concernant les mesures et contenances des différentes
pièces sous réserve de changements. A l'exception des appareils
sanitaires tels repris dans le descriptif, tous les meubles représentés
ne sont pas inclus dans les prix indiqués.

Contact de vente :

