



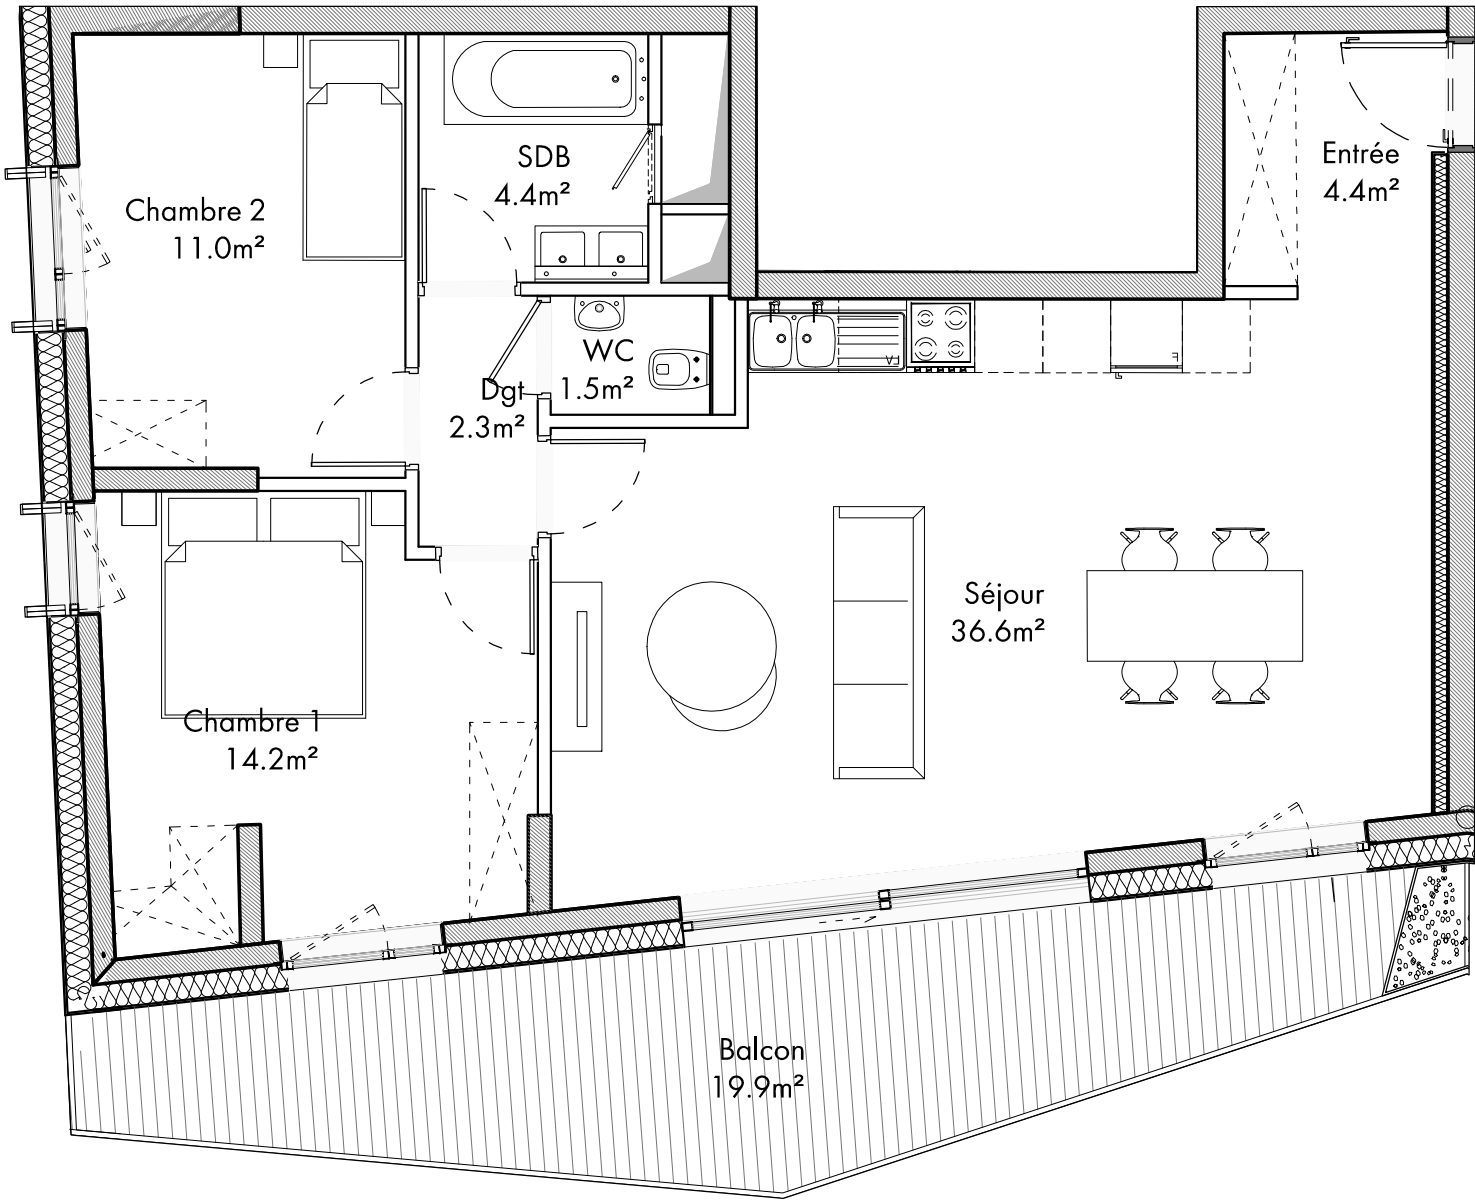

KIEM / PLATEAU DU KIRCHBERG

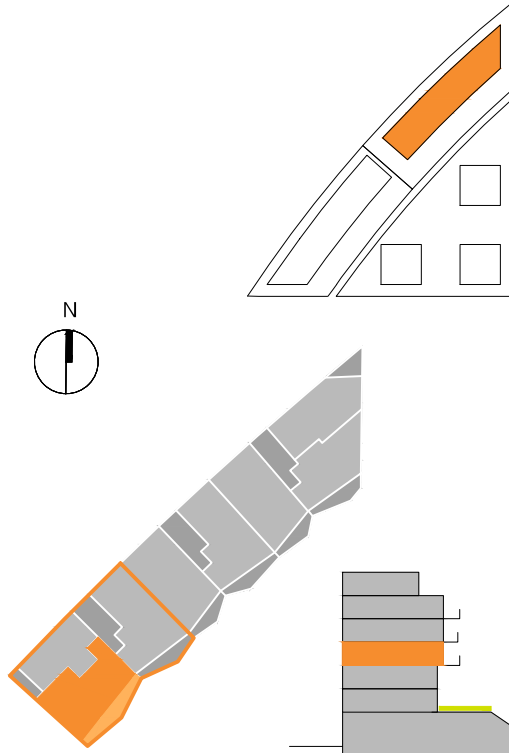

2-02



BRUXELLES - HALL A
APPT. BRUXELLES . 2-02

NIVEAU +2

Surface Utile Globale : 85.4 m²

Surface Utile Intérieure : 77.5 m²

Surface Utile Extérieure : 19.9 m²

- Balcon : 19.9 m²

Calcul de surface utile globale (surface cadastrale) :
surface brute de l'appartement moins les murs périphériques et les gaines; plus 40% de la surface des balcons et terrasses et/ou 50% de la surface des loggias, le cas échéant. Dès lors que la surface de la terrasse/loggia/balcon dépasse 20m², l'excédant se voit affecter d'une pondération de 30%.

Données concernant les mesures et contenances des différentes pièces sous réserve de changements. A l'exception des appareils sanitaires tels repris dans le descriptif, tous les meubles représentés ne sont pas inclus dans les prix indiqués.

Contact de vente :

