

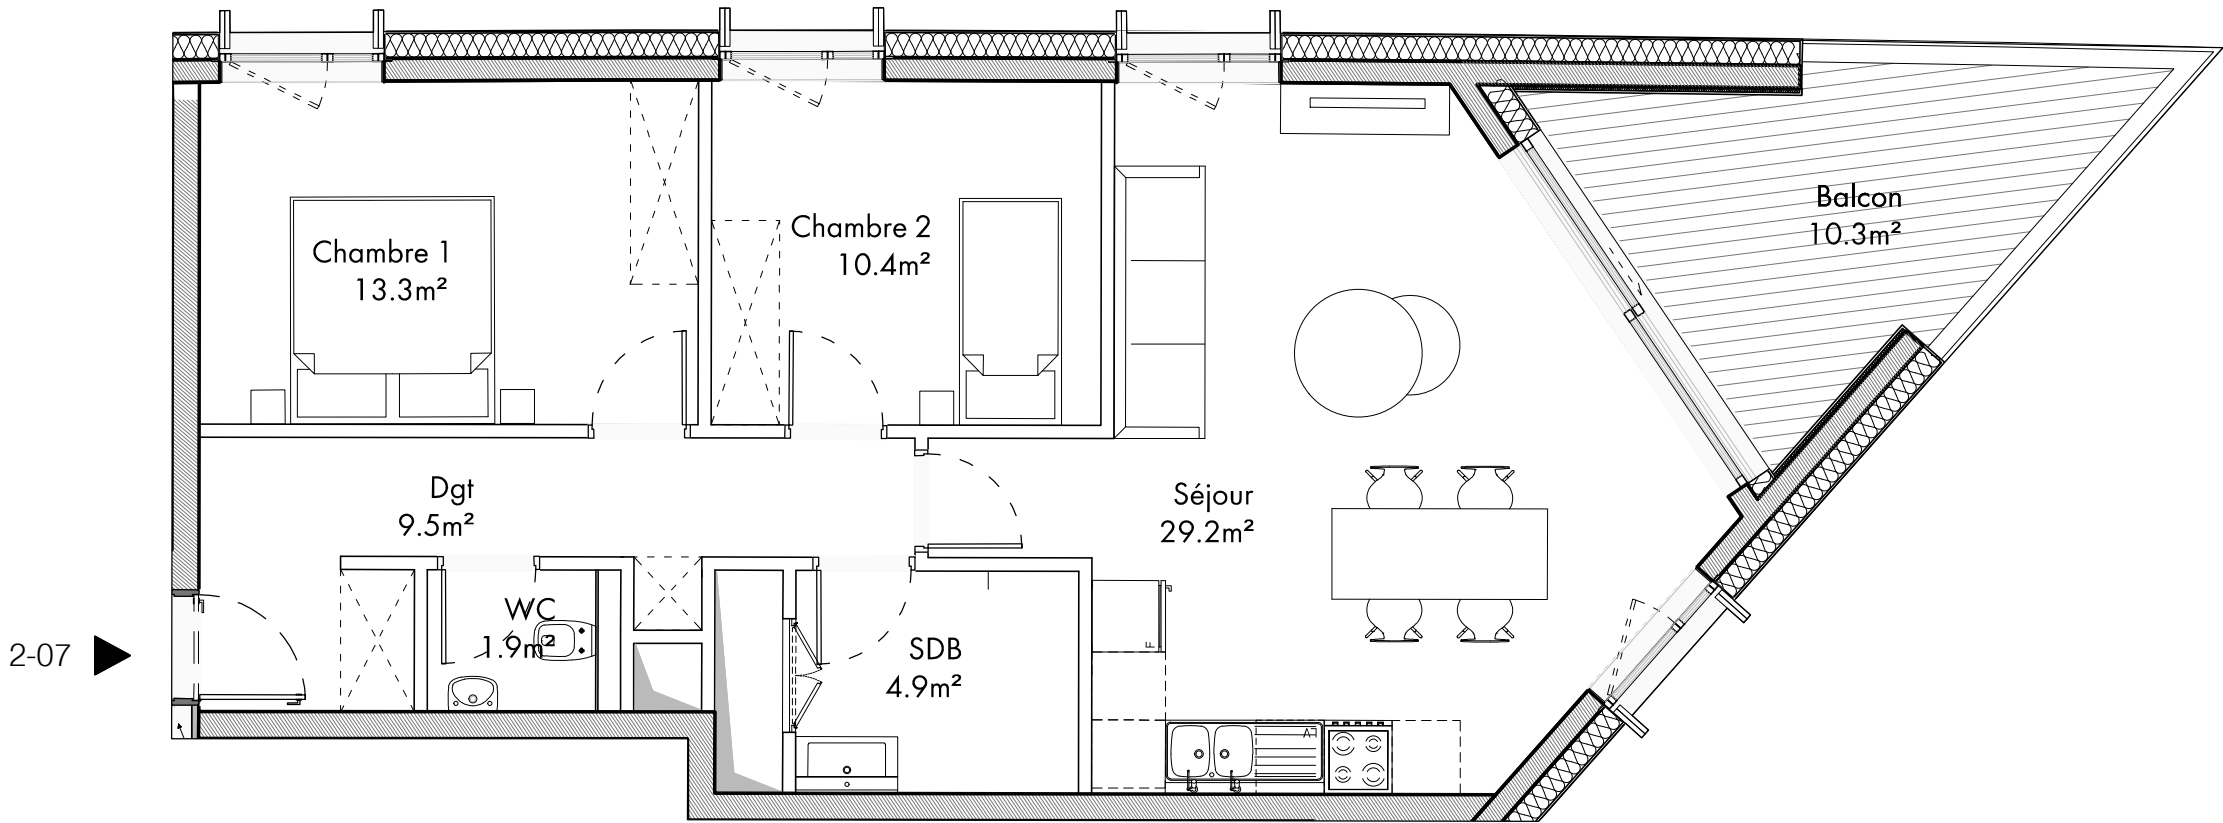


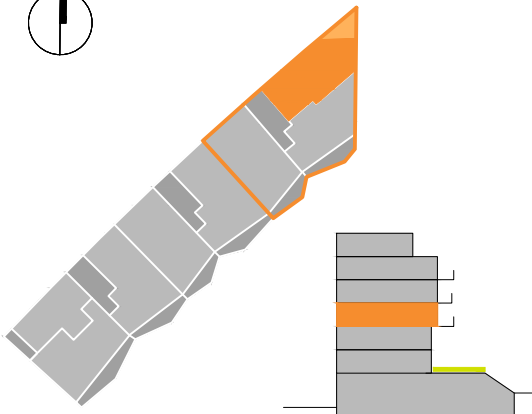

KIEM / PLATEAU DU KIRCHBERG

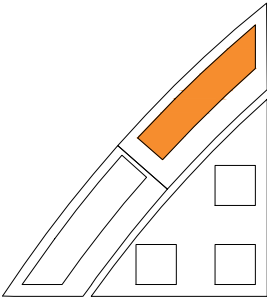

BRUXELLES - HALL C
APPT. BRUXELLES . 2-07

NIVEAU +2

Surface Utile Globale : 78.0 m²
Surface Utile Intérieure : 73.9 m²
Surface Utile Extérieure : 10.3 m²
- Balcon : 10.3 m²

Calcul de surface utile globale (surface cadastrale) :
surface brute de l'appartement moins les murs périphériques et les
gaines; plus 40% de la surface des balcons et terrasses et/ou 50%
de la surface des loggias, le cas échéant. Dès lors que la surface de
la terrasse/loggia/balcon dépasse 20m², l'excédant se voit affecter
d'une pondération de 30%.

Données concernant les mesures et contenances des différentes
pièces sous réserve de changements. A l'exception des appareils
sanitaires tels repris dans le descriptif, tous les meubles représentés
ne sont pas inclus dans les prix indiqués.

Contact de vente :

